


BEBAUUNGSPLAN

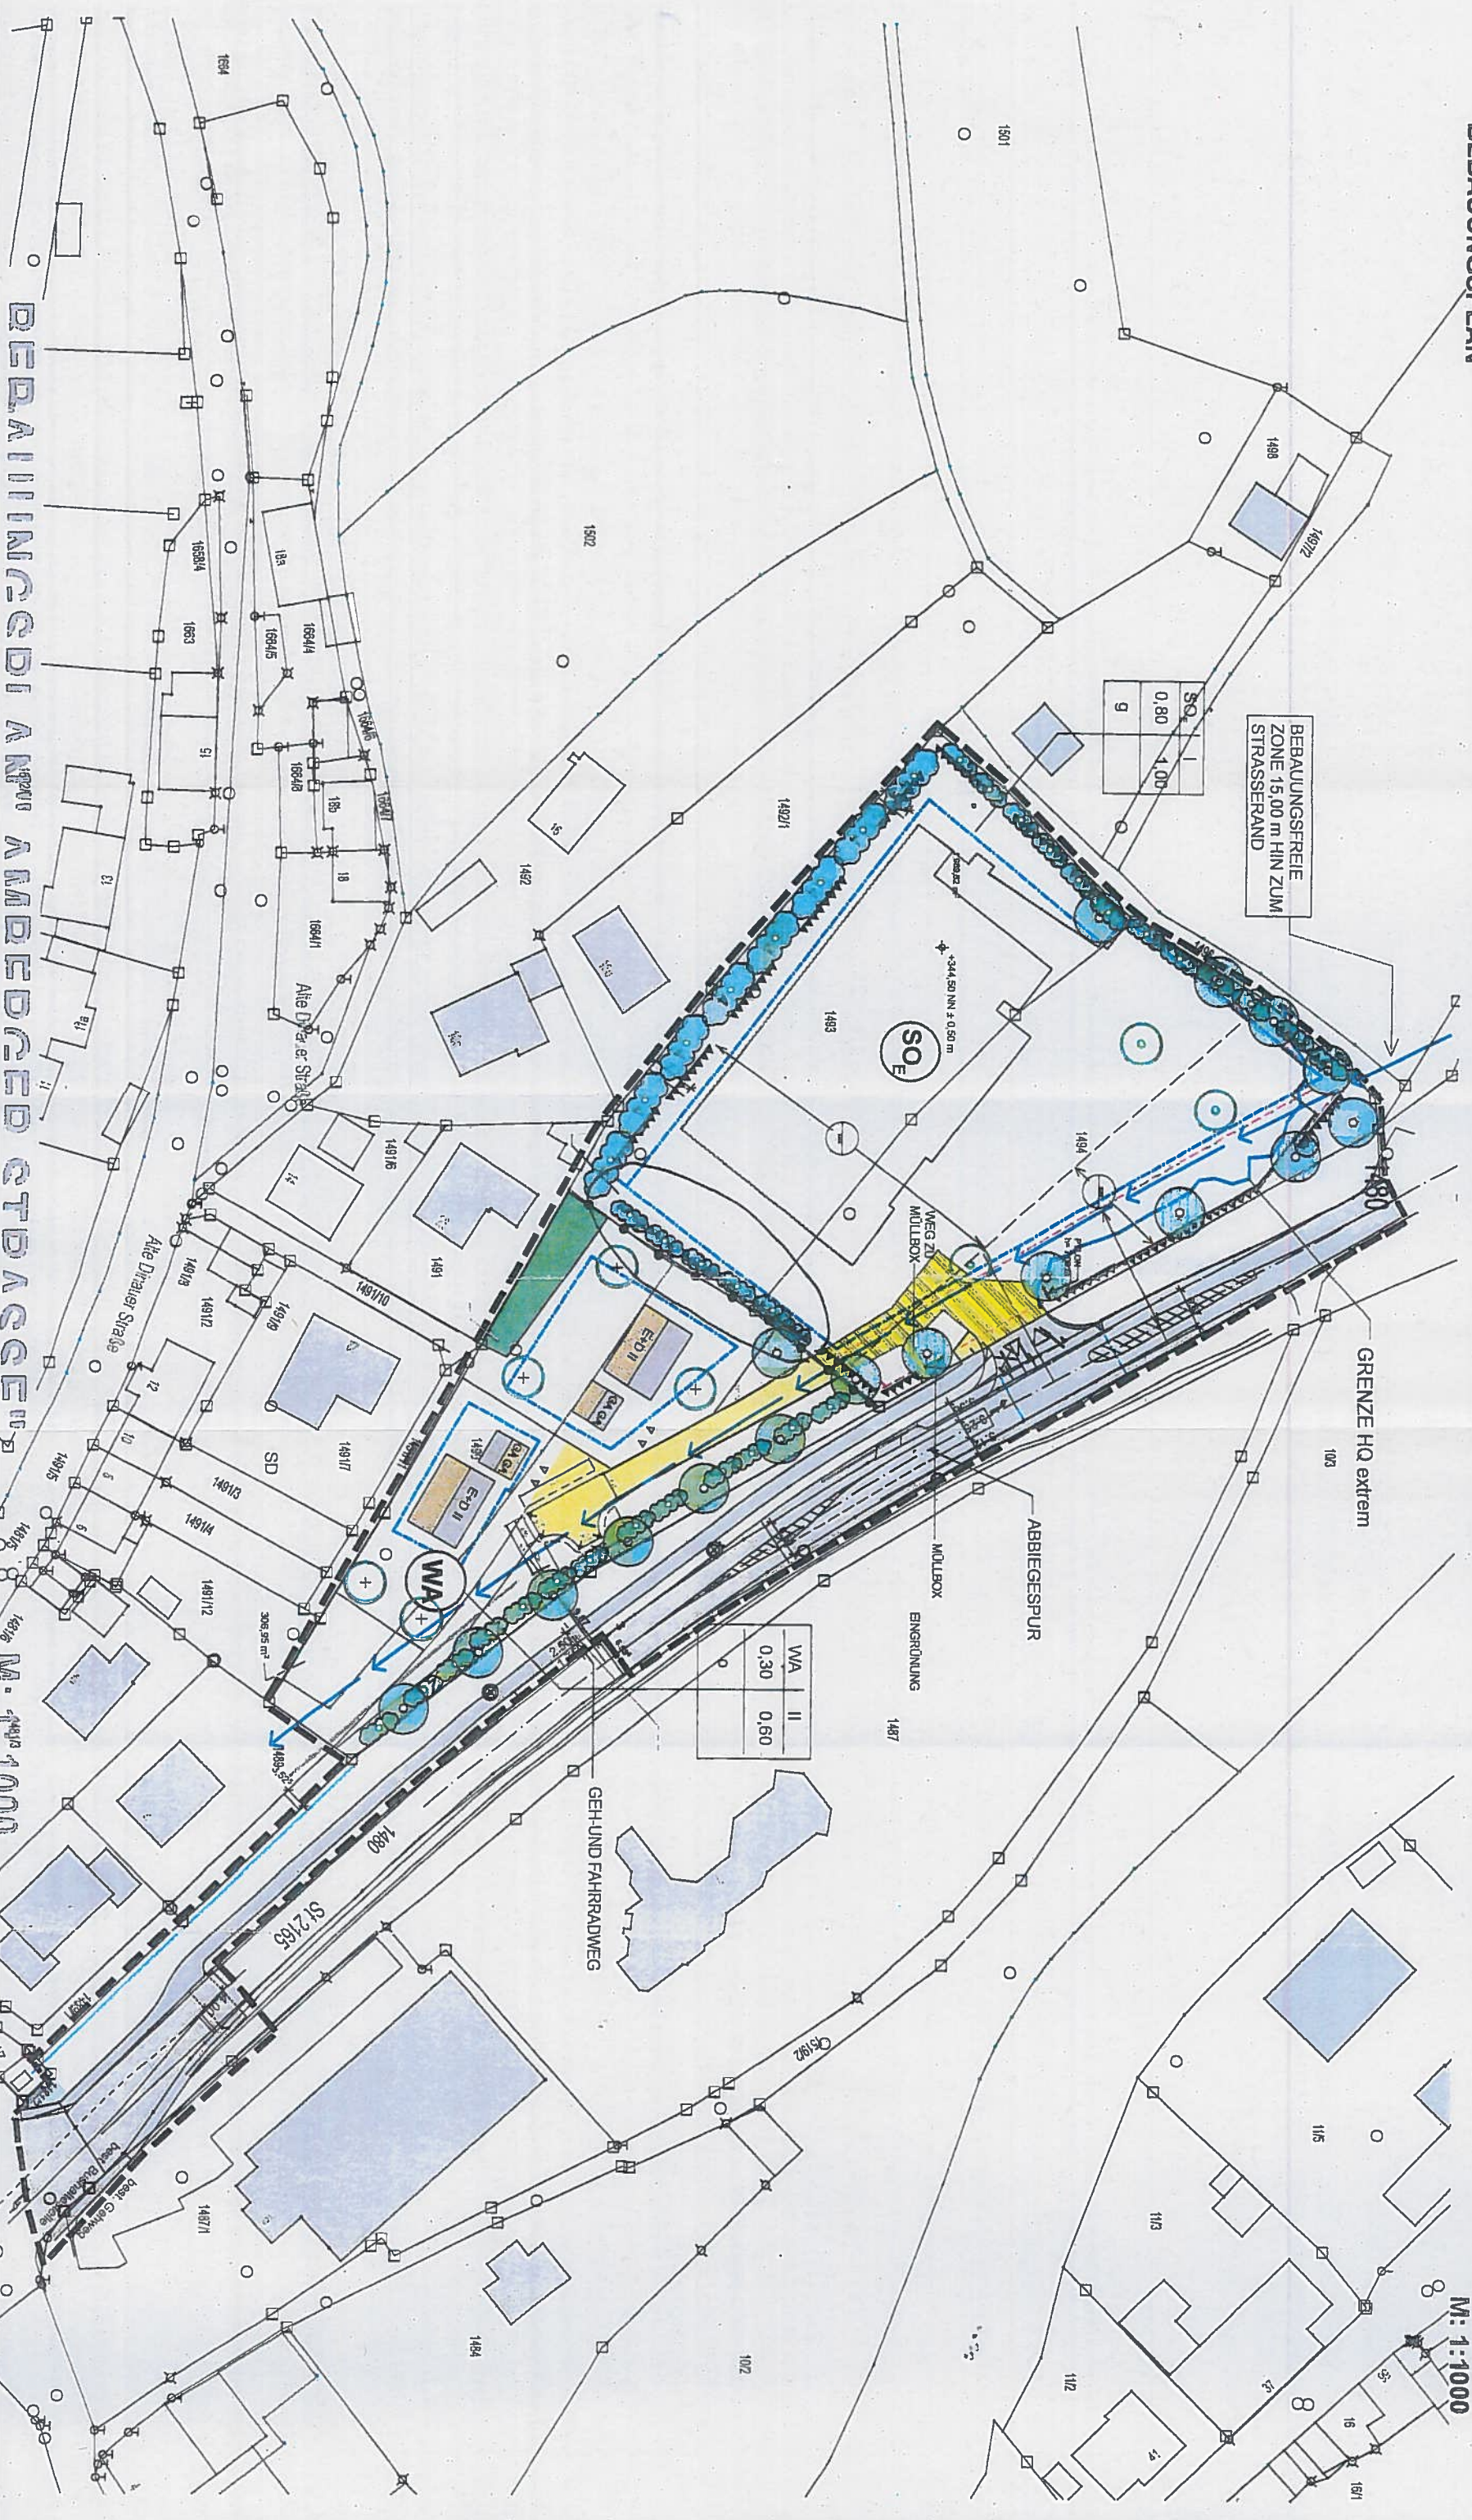

BEBAUUNGSFREIE
 ZONE 15,00 m HIN ZUM
 STRASSERAND

SO	1	1,00
	0,80	
	9	

SO

WA	II
	0,30
	0,60

M: 1:1000

BEBAUUNGSPLAN AMBERGER STRASSE